


第7表 供給計画図

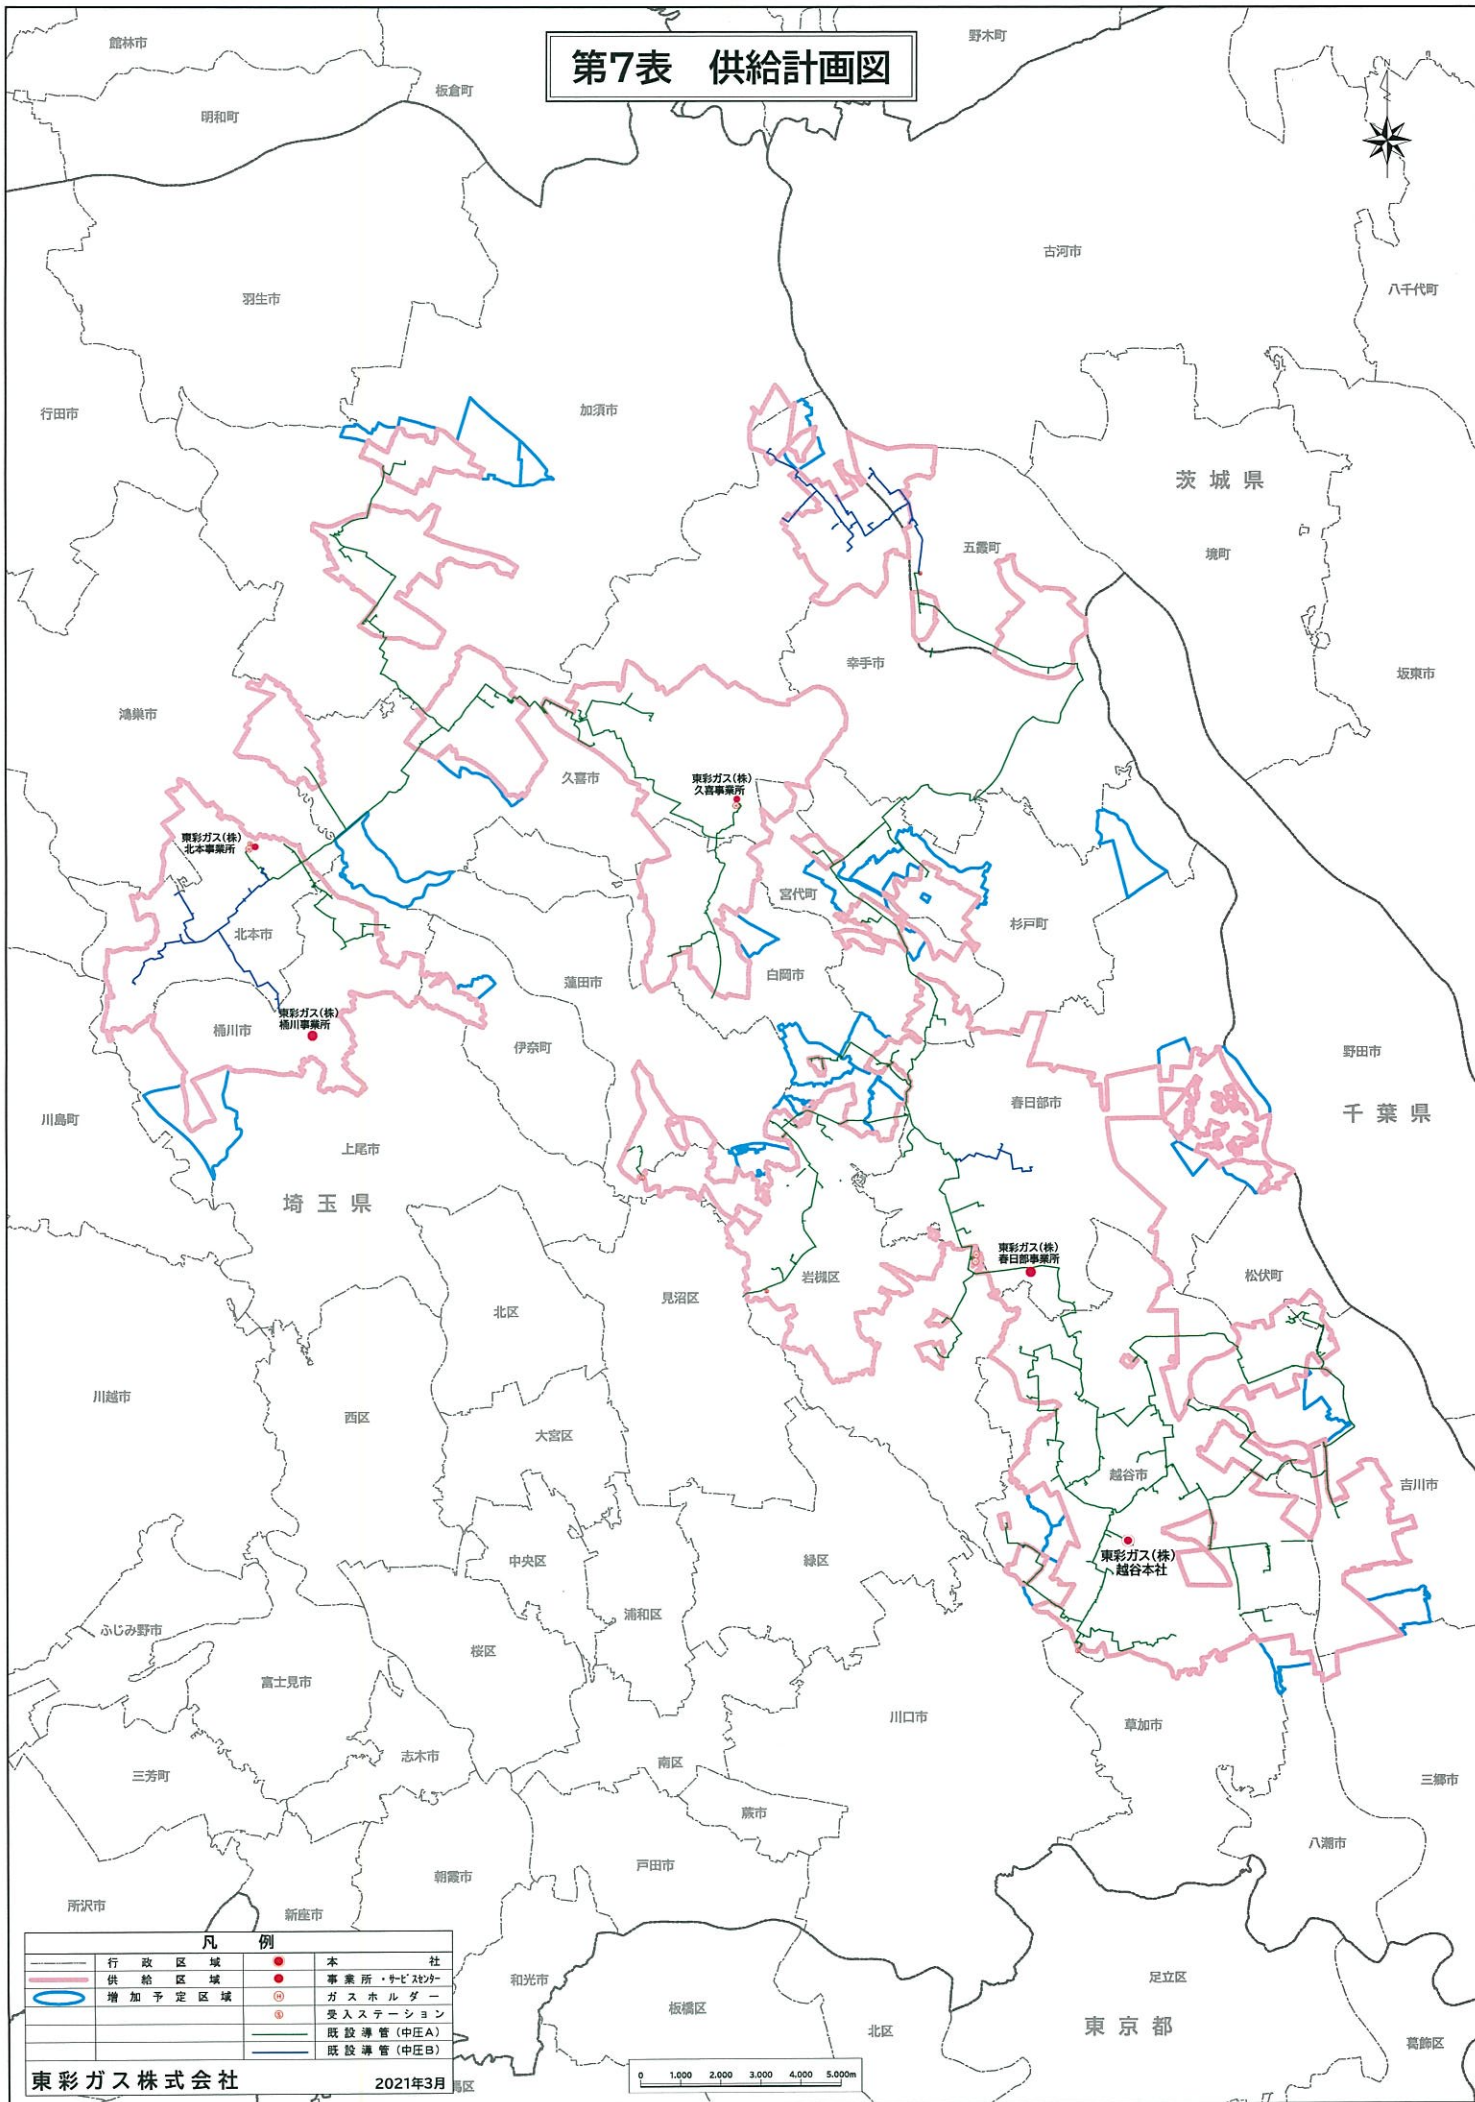

凡 例	
	行政区域
	供給区域
	増加予定区域
	本社
	事業所・サービス・ガスホルダー受入ステーション
	既設導管(中圧A)
	既設導管(中圧B)

